


2.NP

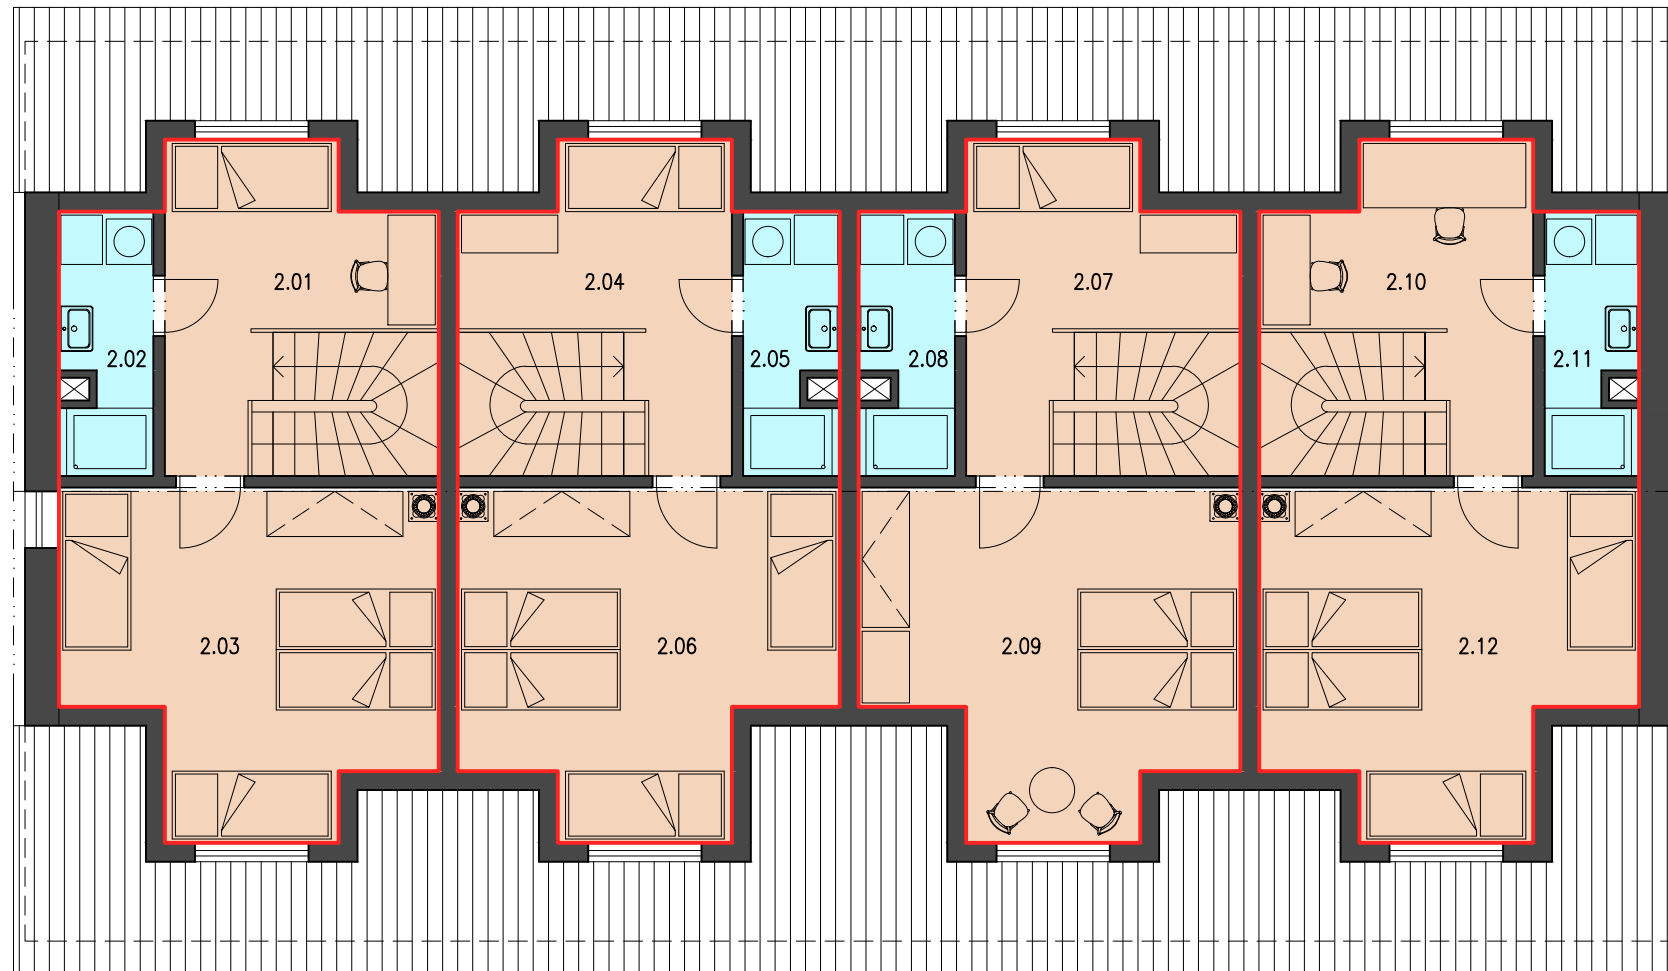

2.NP – APARTMÁN 01					
Číslo	Jméno	Plocha (m ²)	Skladba podlahy	Stěny	Strop
2.01	POKOJ/PRACOVNA	10,15			
2.02	KOUPELNA	4,10			
2.03	LOŽNICE	19,65			

Celková plocha (bez plochy teras/balkonů/zahrad) [m²]: 33,90
 Podlahová plocha jednotky dle NV 366/2013 [m²]: 40,25

2.NP – APARTMÁN 02					
Číslo	Jméno	Plocha (m ²)	Skladba podlahy	Stěny	Strop
2.04	POKOJ/PRACOVNA	10,15			
2.05	KOUPELNA	4,20			
2.06	LOŽNICE	19,75			

Celková plocha (bez plochy teras/balkonů/zahrad) [m²]: 34,10
 Podlahová plocha jednotky dle NV 366/2013 [m²]: 40,40

2.NP – APARTMÁN 03					
Číslo	Jméno	Plocha (m ²)	Skladba podlahy	Stěny	Strop
2.07	POKOJ/PRACOVNA	10,15			
2.08	KOUPELNA	4,20			
2.09	LOŽNICE	19,75			

Celková plocha (bez plochy teras/balkonů/zahrad) [m²]: 34,10
 Podlahová plocha jednotky dle NV 366/2013 [m²]: 40,40

2.NP – APARTMÁN 04					
Číslo	Jméno	Plocha (m ²)	Skladba podlahy	Stěny	Strop
2.10	POKOJ/PRACOVNA	10,15			
2.11	KOUPELNA	4,10			
2.12	LOŽNICE	19,65			

Celková plocha (bez plochy teras/balkonů/zahrad) [m²]: 33,90
 Podlahová plocha jednotky dle NV 366/2013 [m²]: 40,25